



MINISTERO DELLE FINANZE  
DIREZIONE GENERALE DEL CATASTO E DEI SERVIZI TECNICI ERARIALI

Lire  
20

78

# NUOVO CATASTO EDILIZIO URBANO


(R. DECRETO-LEGGE 13 APRILE 1939, N. 652)

Planimetria dell'immobile situato nel Comune di DIANO MARINA Via CASA ROSSA

Ditta SEGA ALBERTO nato a CHIOCCIA (VE) il 21.4.1927

Allegata alla dichiarazione presentata all'Ufficio Tecnico Erariale di IMPERIA

*Dm 2/66/9*

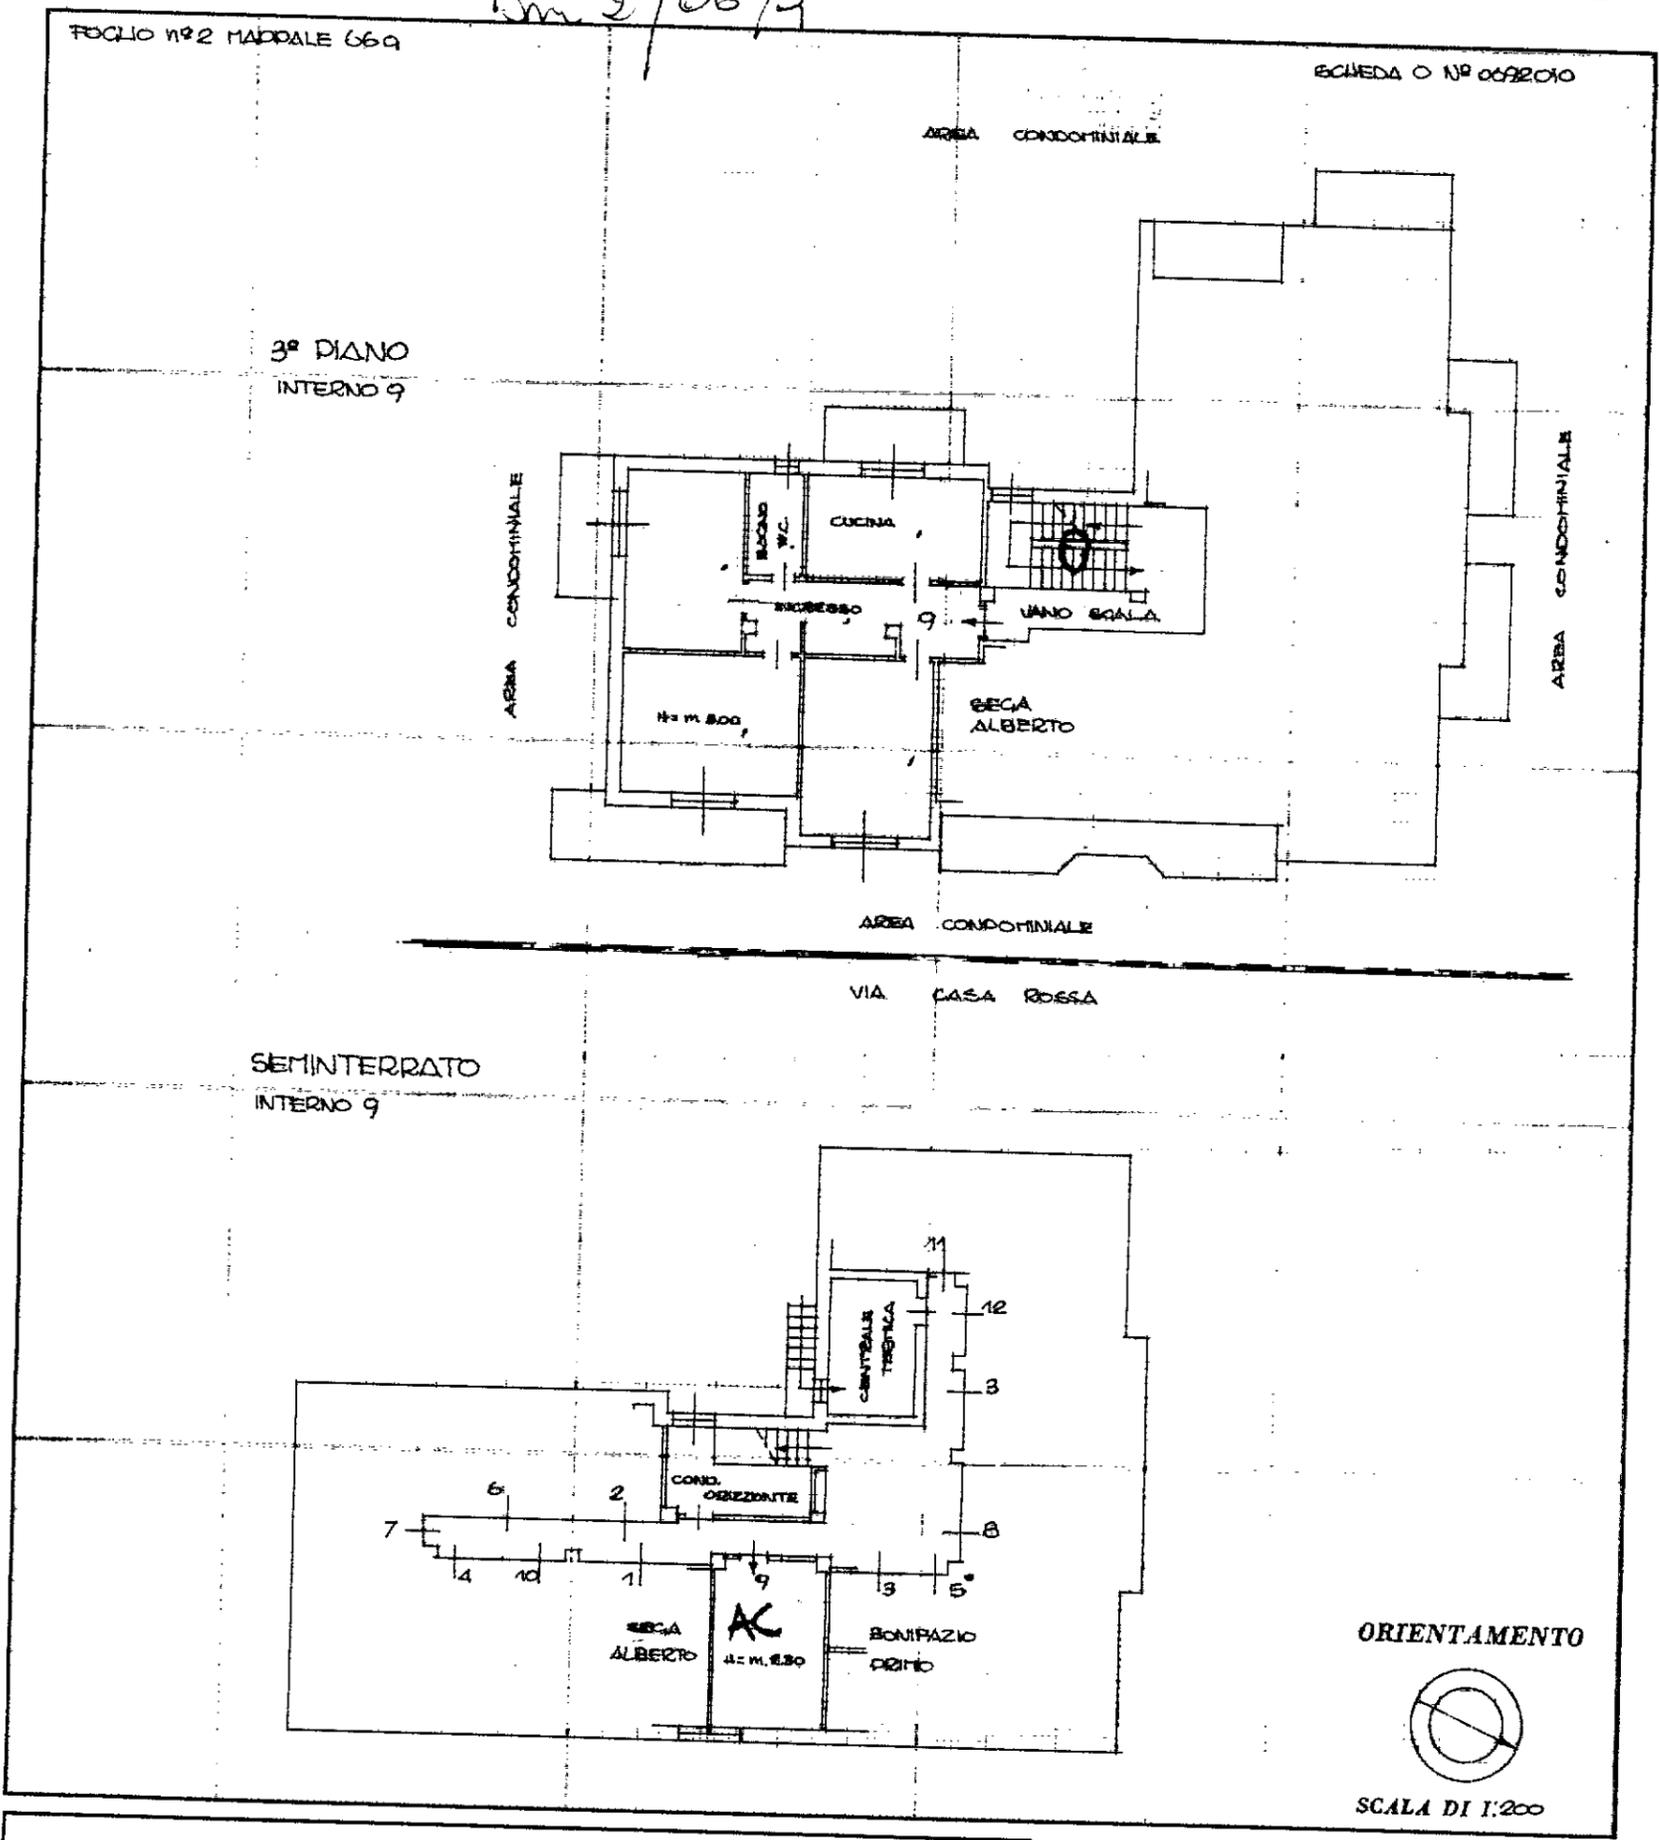

SPAZIO RISERVATO PER LE ANNOTAZIONI D'UFFICIO

DATA	
PROT. N°	<u>759/70</u>

Compilata dall' ARCHITETTO  
(Titolo, nome e cognome del tecnico)  
VIANO LEONARDO

Iscritto all'Albo degli ARCHITETTI  
della Provincia di LIIGURIA

DATA 15.6.1970

Firma: *Leonardo Viano*